


Nº	MEDIDAS INCLUIDAS ZONAS DE PROTECCIÓN
1.	510m2 (ø25,5m)
2.	650m2 (32,5x20)
3.	450m2 (25x18)
4.	374m2 (22x17)
5.	364m2 / 26x14)
6.	418m2 (22x19)
7.	280m2 (ø19m)
8.	324m2 (18x18)
9.	169m2 (13x13)
10.	198m2 (22x9)
11.	247m2 (13x19)
12.	252m2 (18x14)
13.	640m2 (16x40)
14.	182m2(13x14)
15.	9 puestos de 9m2 (3x3 o 4,5x2)
16.	168m2 (14x12)
17.	135m2 (15x9)
18.	144m2 (18x8)
19.	11 puestos de 6m2 (2x3) 22m lineales total
20.	96m2 (8x12)
21.	96m2 (8x12)
22.	324m2 (18x18)

nota 1: las atracciones se han colocado siguiendo las preferencias de la administración e indicaciones de la policía local, con las dimensiones reales obtenidas en general de sus propias fichas técnicas y, en todo caso, disponiendo un perímetro de seguridad mínimo de 5m y su ubicación en ningún caso invadirá los recorridos principales del recinto permitiendo la evacuación y el paso de vehículos de emergencia de ser necesario.

nota 2: en el recinto se instalarán exclusivamente las atracciones o casetas, en ningún caso se dispondrá en este espacio otro tipo de actividades, en particular las ligadas a caravanas, autocaravanas y otros medios temporales de alojamiento de los titulares o empleados de la atracción. Estas deben disponerse en terrenos acondicionados para este tipo de usos.

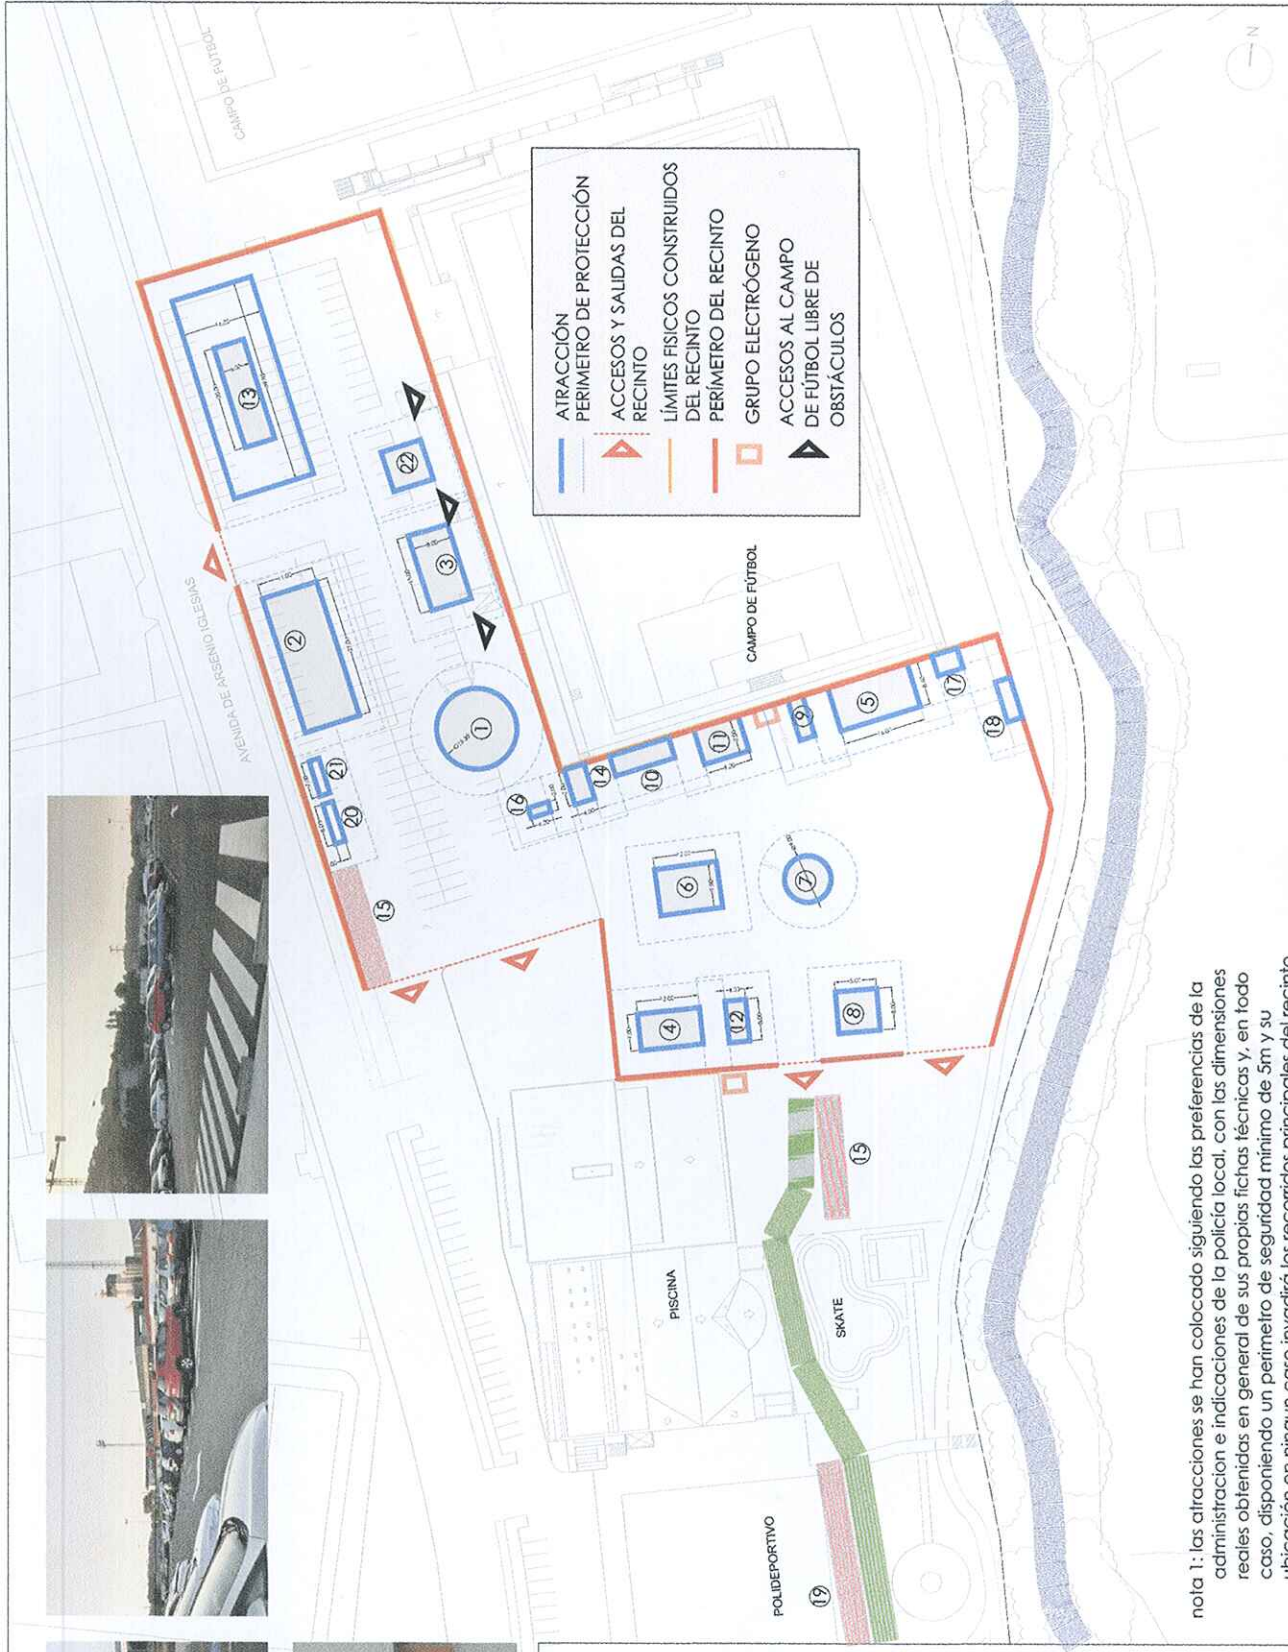

ATRACCIÓN PERÍMETRO DE PROTECCIÓN (Blue line)

ACCESOS Y SALIDAS DEL RECINTO (Red triangle)

LÍMITES FÍSICOS CONSTRUIDOS DEL RECINTO (Orange line)

PERÍMETRO DEL RECINTO (Red line)

GRUPO ELECTROGÉNEO (Red square)

ACCESOS AL CAMPO DE FÚTBOL LIBRE DE OBSTÁCULOS (Black triangle)

MEMORIA DESCRIPTIVA TÉCNICA PARA LAS BARRACAS Y ATRACCIONES DE FERIA LIGADAS A LA CELEBRACIÓN DE LAS FIESTAS PATRONALES EN HONOR A "SANTIAGO APOSTOL" DE ARTEIXO 2017

ARQUITECTO: M^o Dolores Crespo Chouza coleg. n.º 2.790 del COAG

SITUACIÓN: Parroquia de Santiago, Concello de Arteixo

ORGANIZACIÓN: CONCELLO DE ARTEIXO

PLANO: URBANISMO DEL COMPLEJO DEPORTIVO DE ARTEIXO JUNIO 2017

ESCALAS: U-06

FECHA: 170606